


COMUNE DI CAVA MANARA
SCUOLA MATERNA DI CAVA MANARA

Pianta Piano Terra scala 1/200

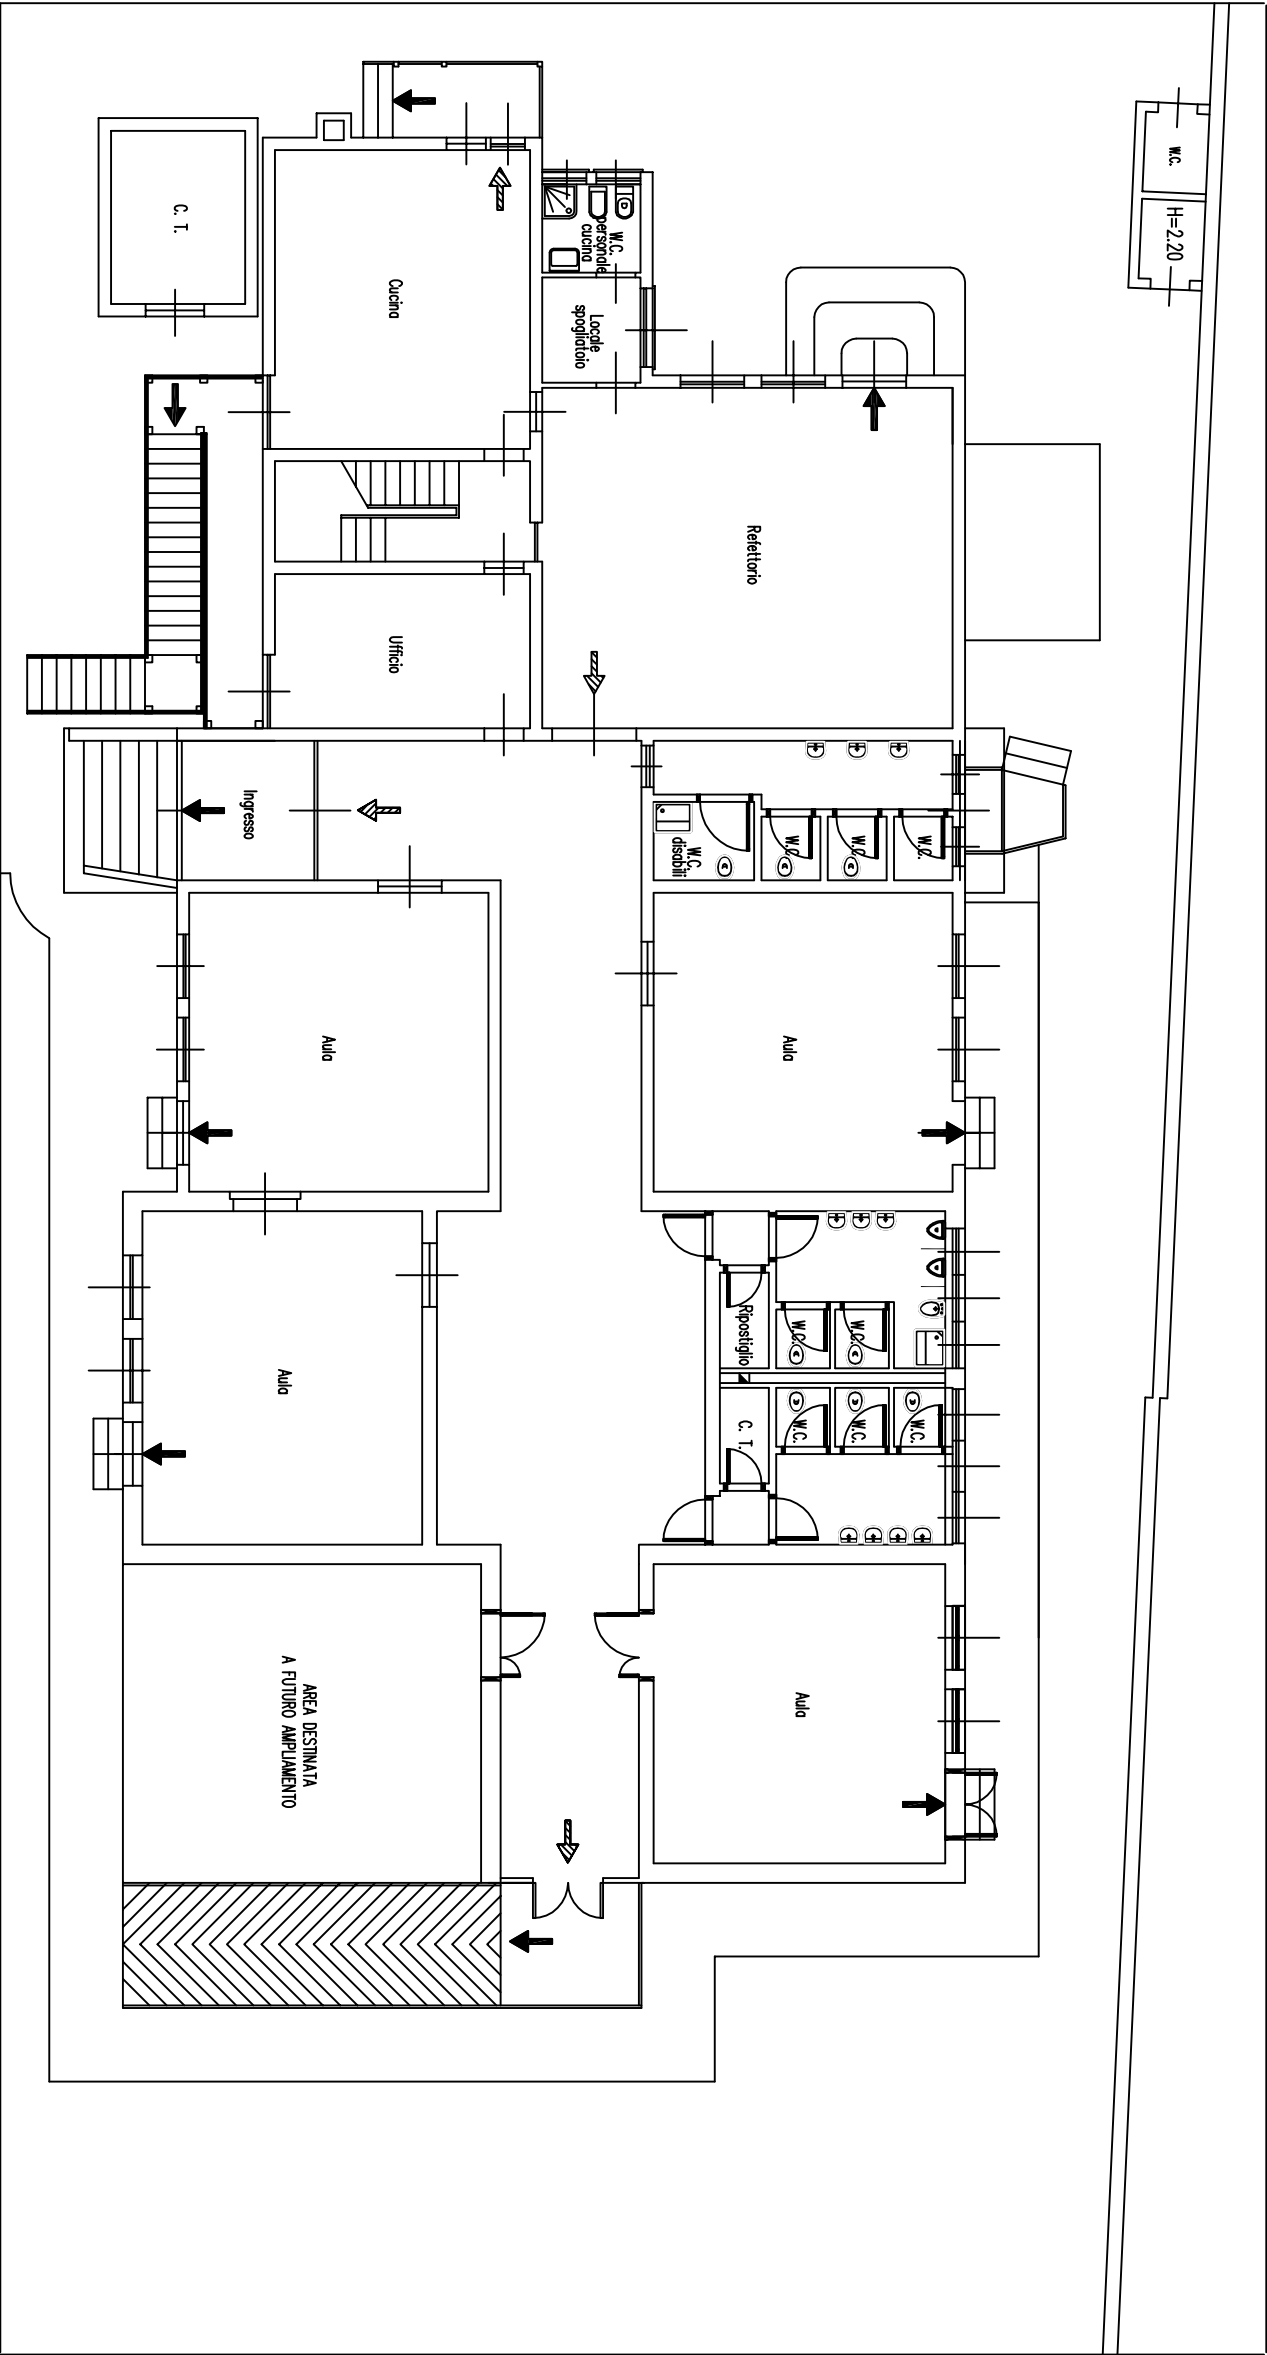

PIANTA PIANO SEMINTERRATO

