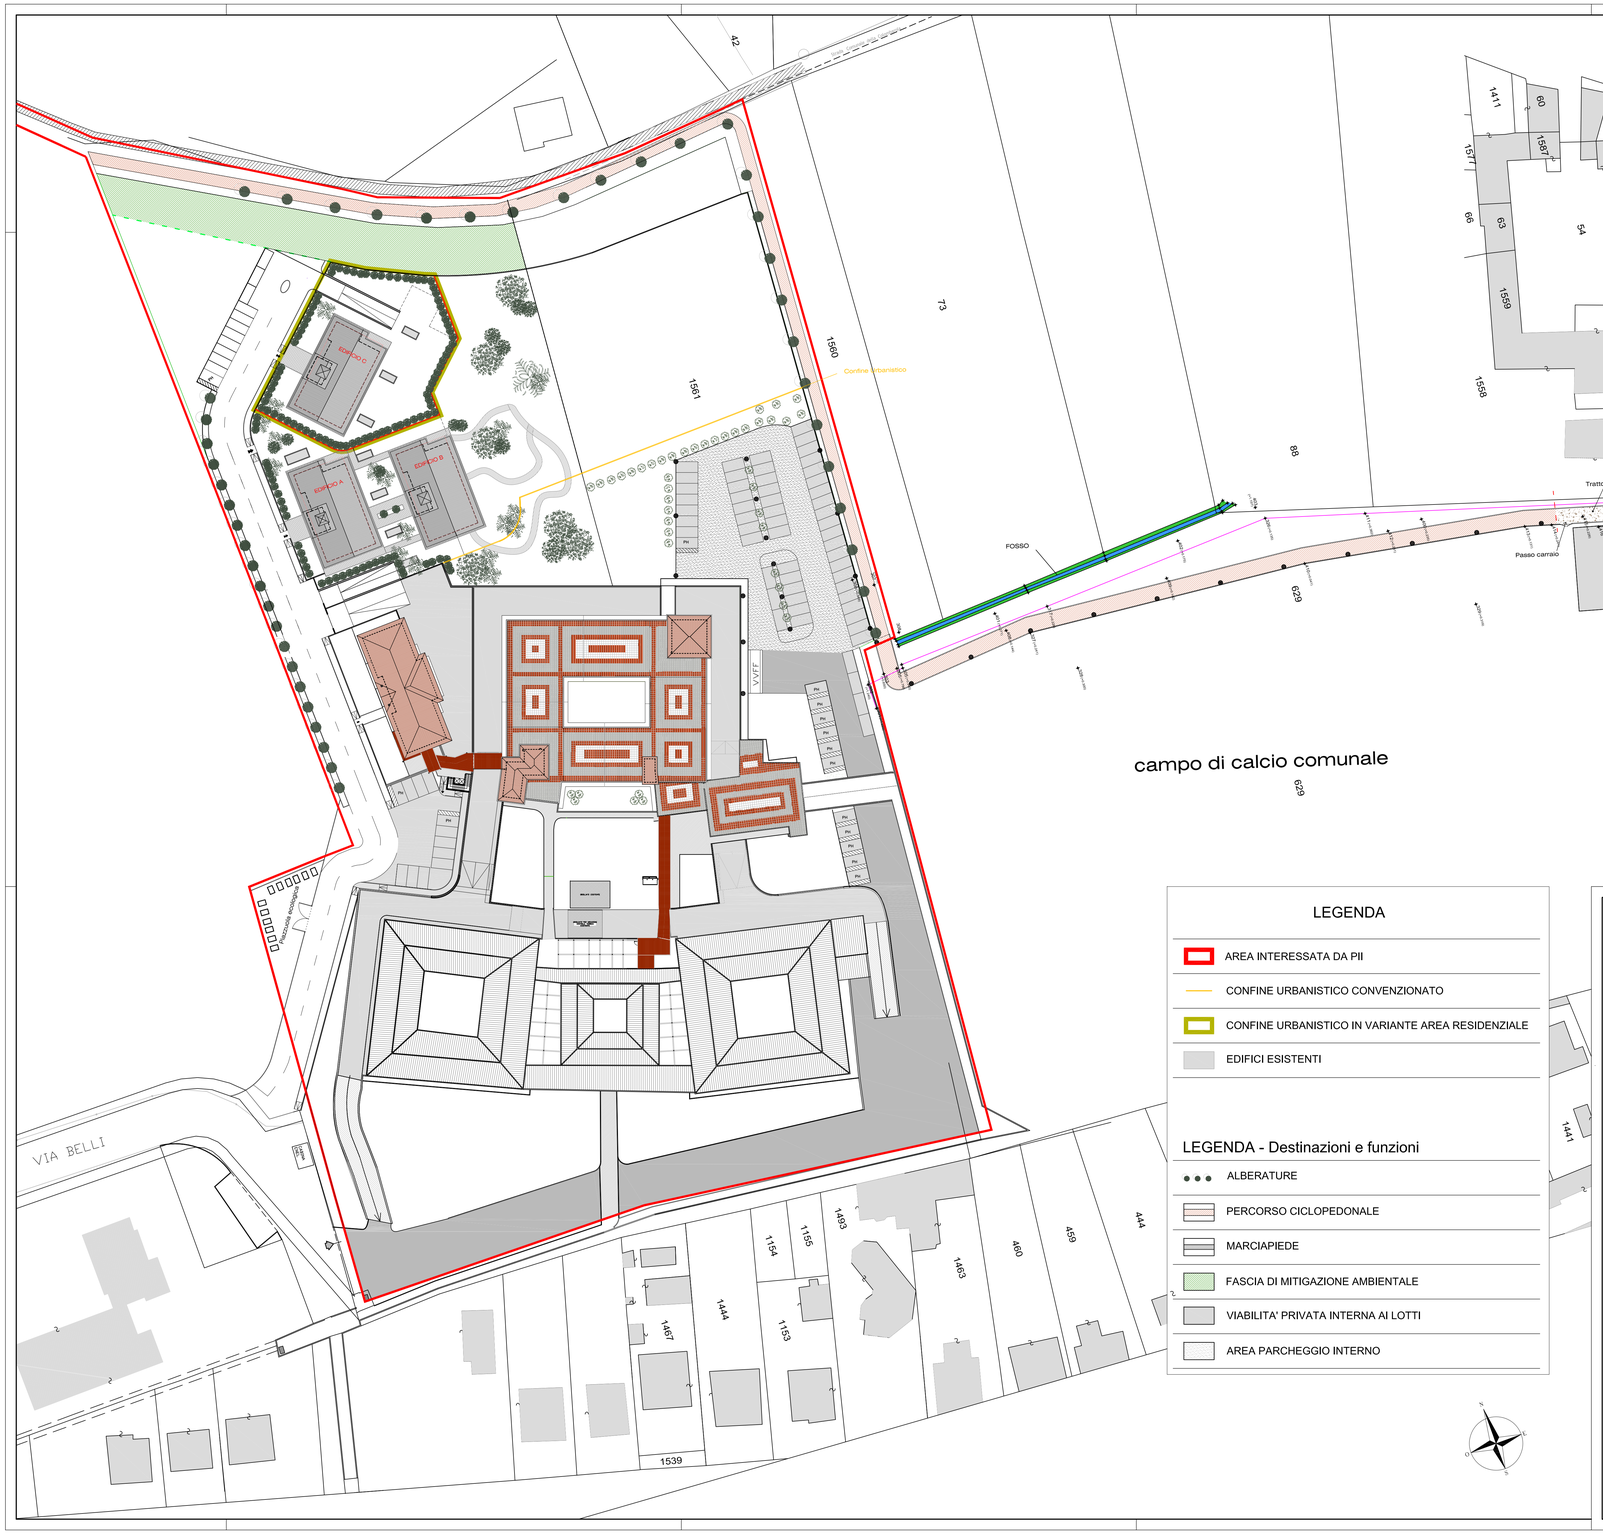

LEGENDA

- AREA INTERESSATA DA PII
- CONFINE URBANISTICO CONVENZIONATO
- CONFINE URBANISTICO IN VARIANTE AREA RESIDENZIALE
- EDIFICI ESISTENTI

LEGENDA - Destinazioni e funzioni

- ALBERATURE
- PERCORSO CICLOPEDONALE
- MARCIAPIEDE
- FASCIA DI MITIGAZIONE AMBIENTALE
- VIABILITA' PRIVATA INTERNA AI LOTTI
- AREA PARCHEGGIO INTERNO

Comune di Cava Manara

Provincia di Pavia

Programma Integrato di Intervento
Ambito "Casa di Riposo"
IV° Variante

PLANIVOLUMETRICO DI VARIANTE: CONFRONTO

DATA	TAVOLA
Maggio 2015	4c
SCALA	
1: 500	

PROGETTISTA e D.L.

studio architettura **luisa marabelli**

27100 - PAVIA via Aldini, 1
tel. 0382 26127
e mail: studiolmarabelli@libero.it
iscrizione albo architetti di pavia 279

COMMITTENTE

Società ARCOBALENO S.p.A.

Via F. Belli n.8
Cava Manara
P.iva 01817960188

ARCOBALENO S.P.A.
Via Ferruccio Belli, 8
27051 Cava Manara (PV)
C.F./P.I. 01817960188