


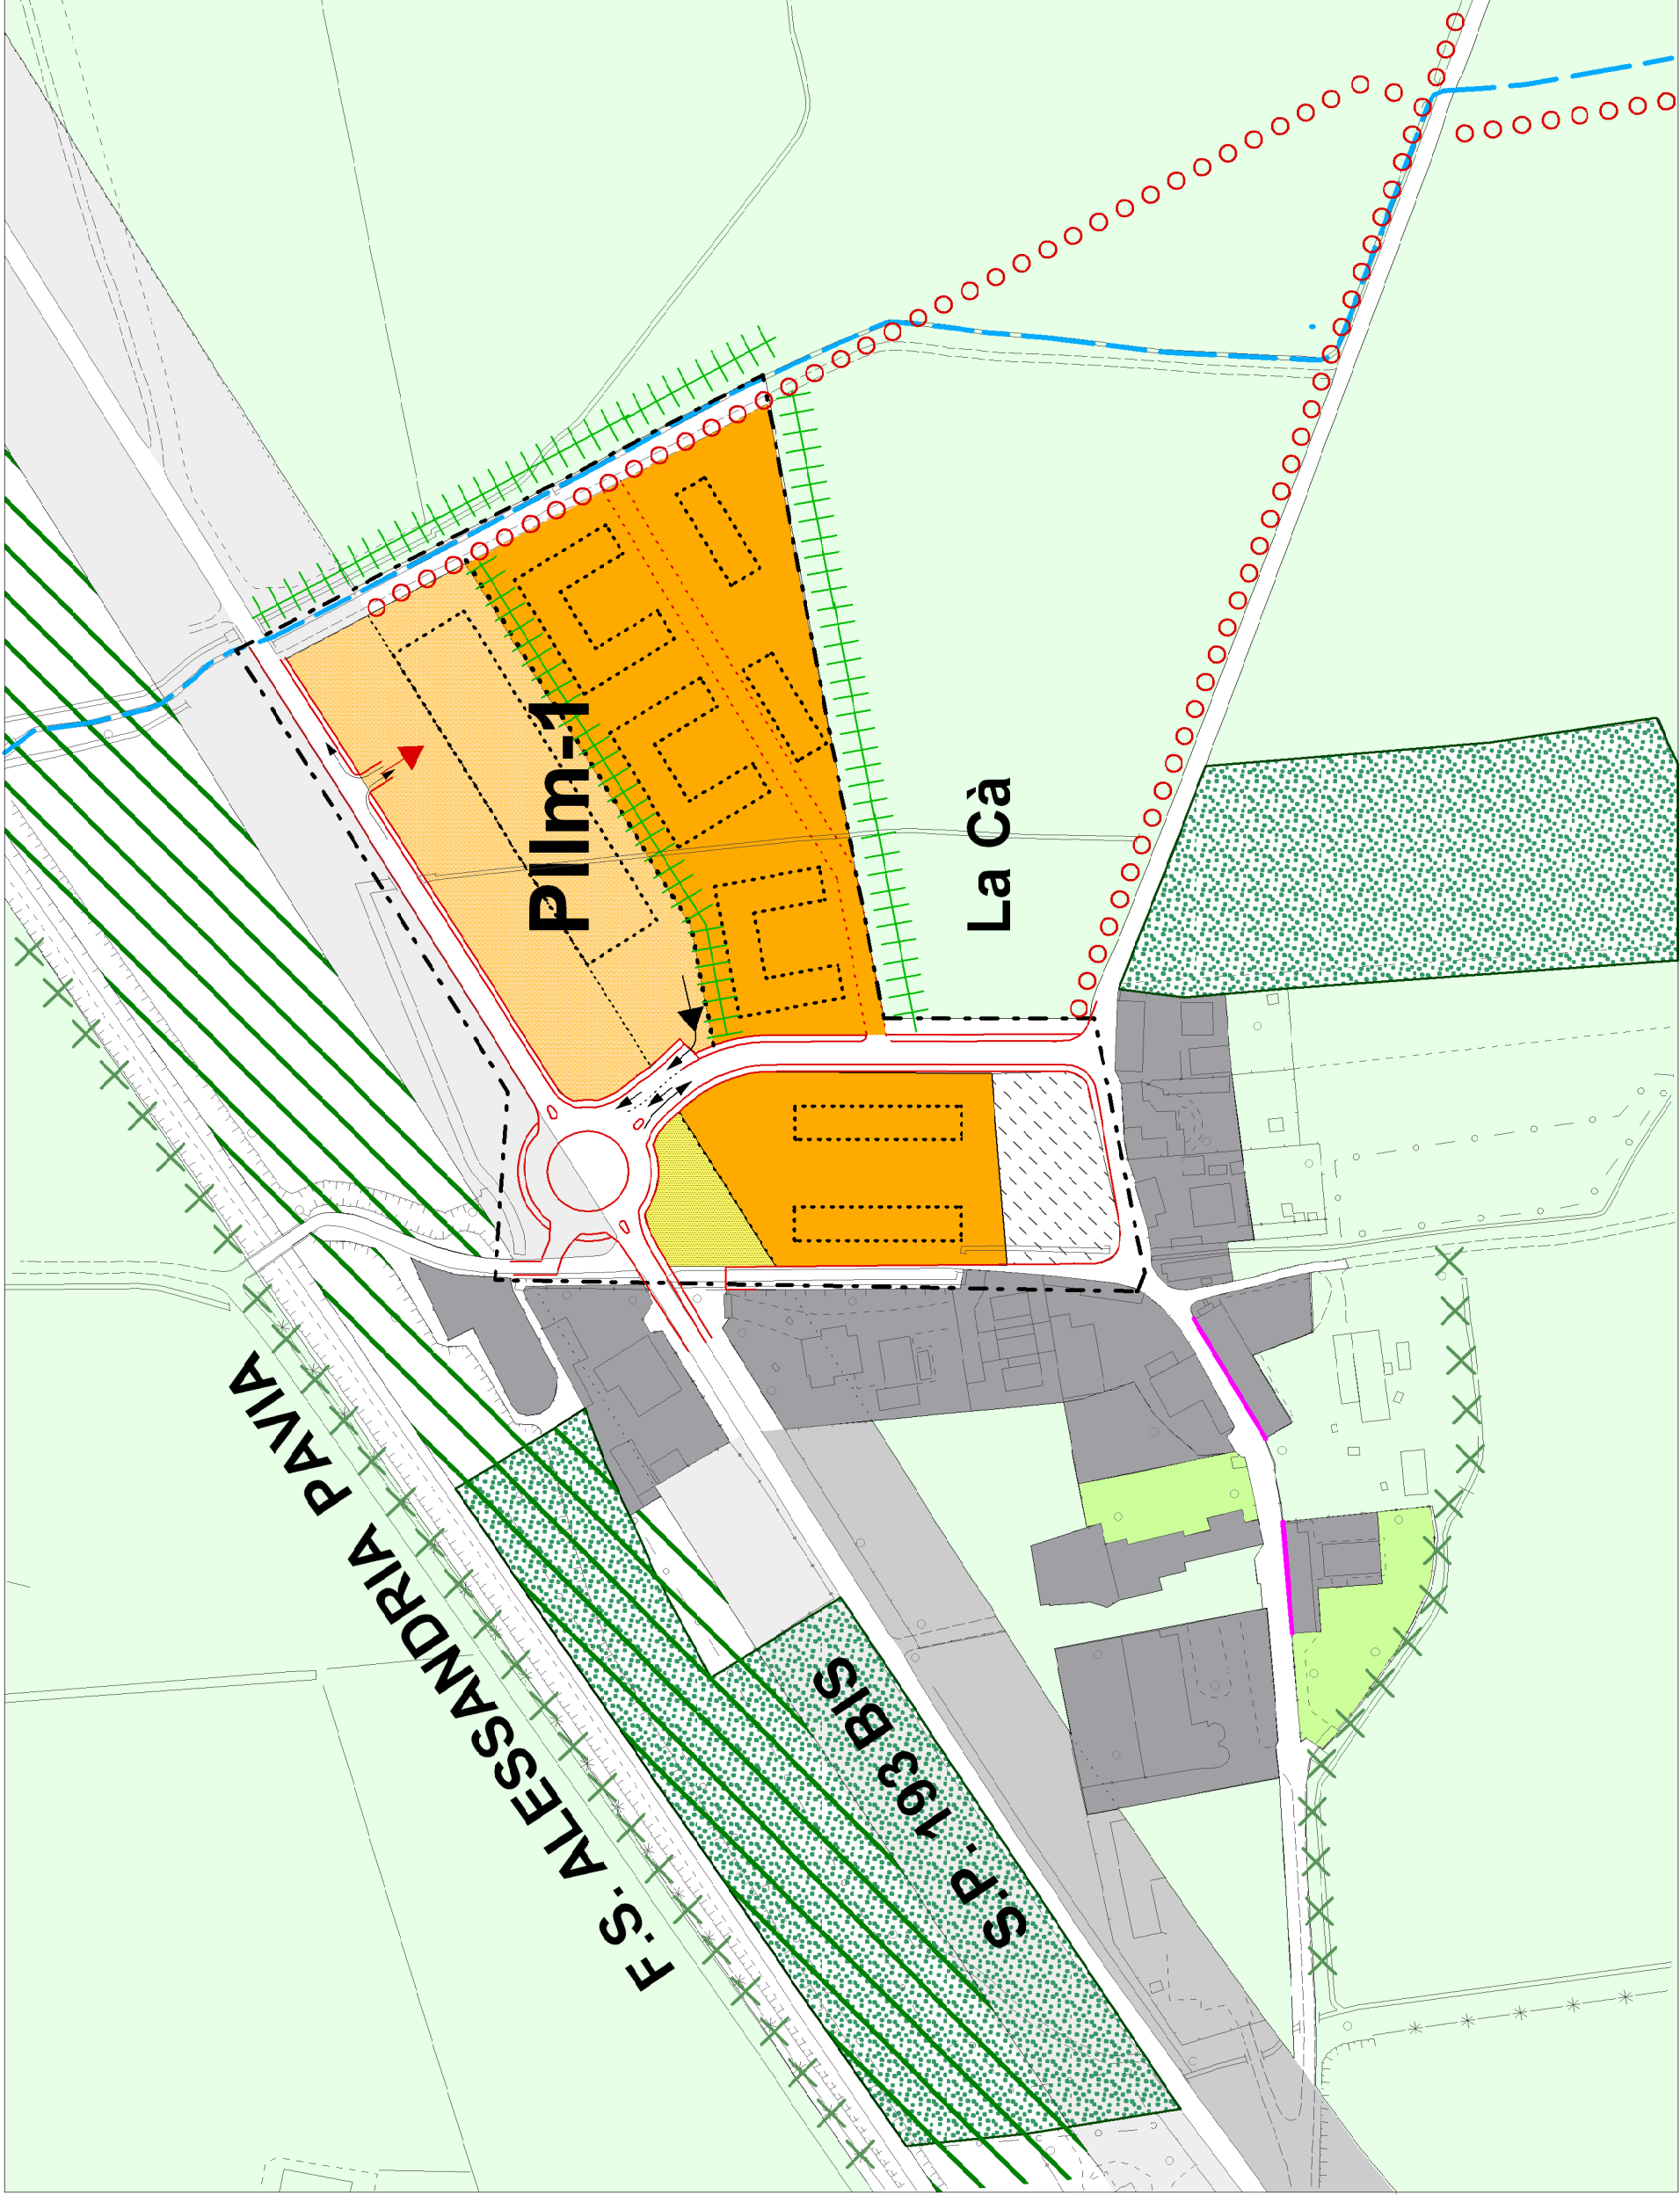

LEGENDA

- Perimetro dell'area interessata dal PII
- Area indicativamente attribuita all'intervento commerciale
- Area indicativamente attribuita all'intervento residenziale
- Verde privato con parcheggi d'uso pubblico
- Area destinata a servizi locali per la residenza
- Schema indicativo di assetto planivolumetrico
- Edifici commerciali esistenti nell'ambito del PII
- Nuova viabilità
- Viabilità indicativa interna di accesso alla residenza
- Indicazione sensi di marcia
- Accesso all'area commerciale dalla s.p. 193 bis
- Uscita dall'area commerciale verso la S.P. 193
- Percorsi cidepedonali di progetto pertinenti alle trasformazioni
- Fasce verdi di compensazione - mitigazione pertinenti alle trasformazioni



Comune di Cava Manara  
(Pavia)

PIANO DI GOVERNO DEL TERRITORIO - legge regionale n° 12/2005

DOCUMENTO DI PIANO

INDIRIZZI DI DETTAGLIO PER LA PROGETTAZIONE ATUATIVA  
Straici delle principali aree di trasformazione AT e PII

Tavola -2

scala 1/2.000

Piano adottato il ..... delibera CC n° ..... pubblicato il .....  
Approvato definitivamente dal CC il ..... delibera n° .....  
Pubblicato sul Bollettino ufficiale della Regione Lombardia del ..... n° .....

architetto ALBERTO SECCHI - smiab@fastwebnet.it con la collaborazione degli architetti: Anella Merlante  
Marco Vittorio Rota, Cinzia Comalba, Cecilia Tangari

