



OGGETTO DI VARIANTE

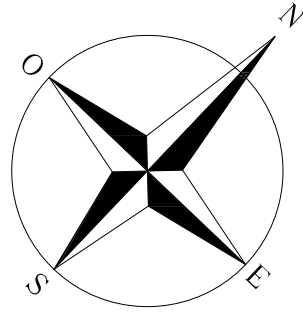

EDIFICIO C - SERVIZI SOCIO-ASSISTENZIALI
(mini-alloggi per anziani)

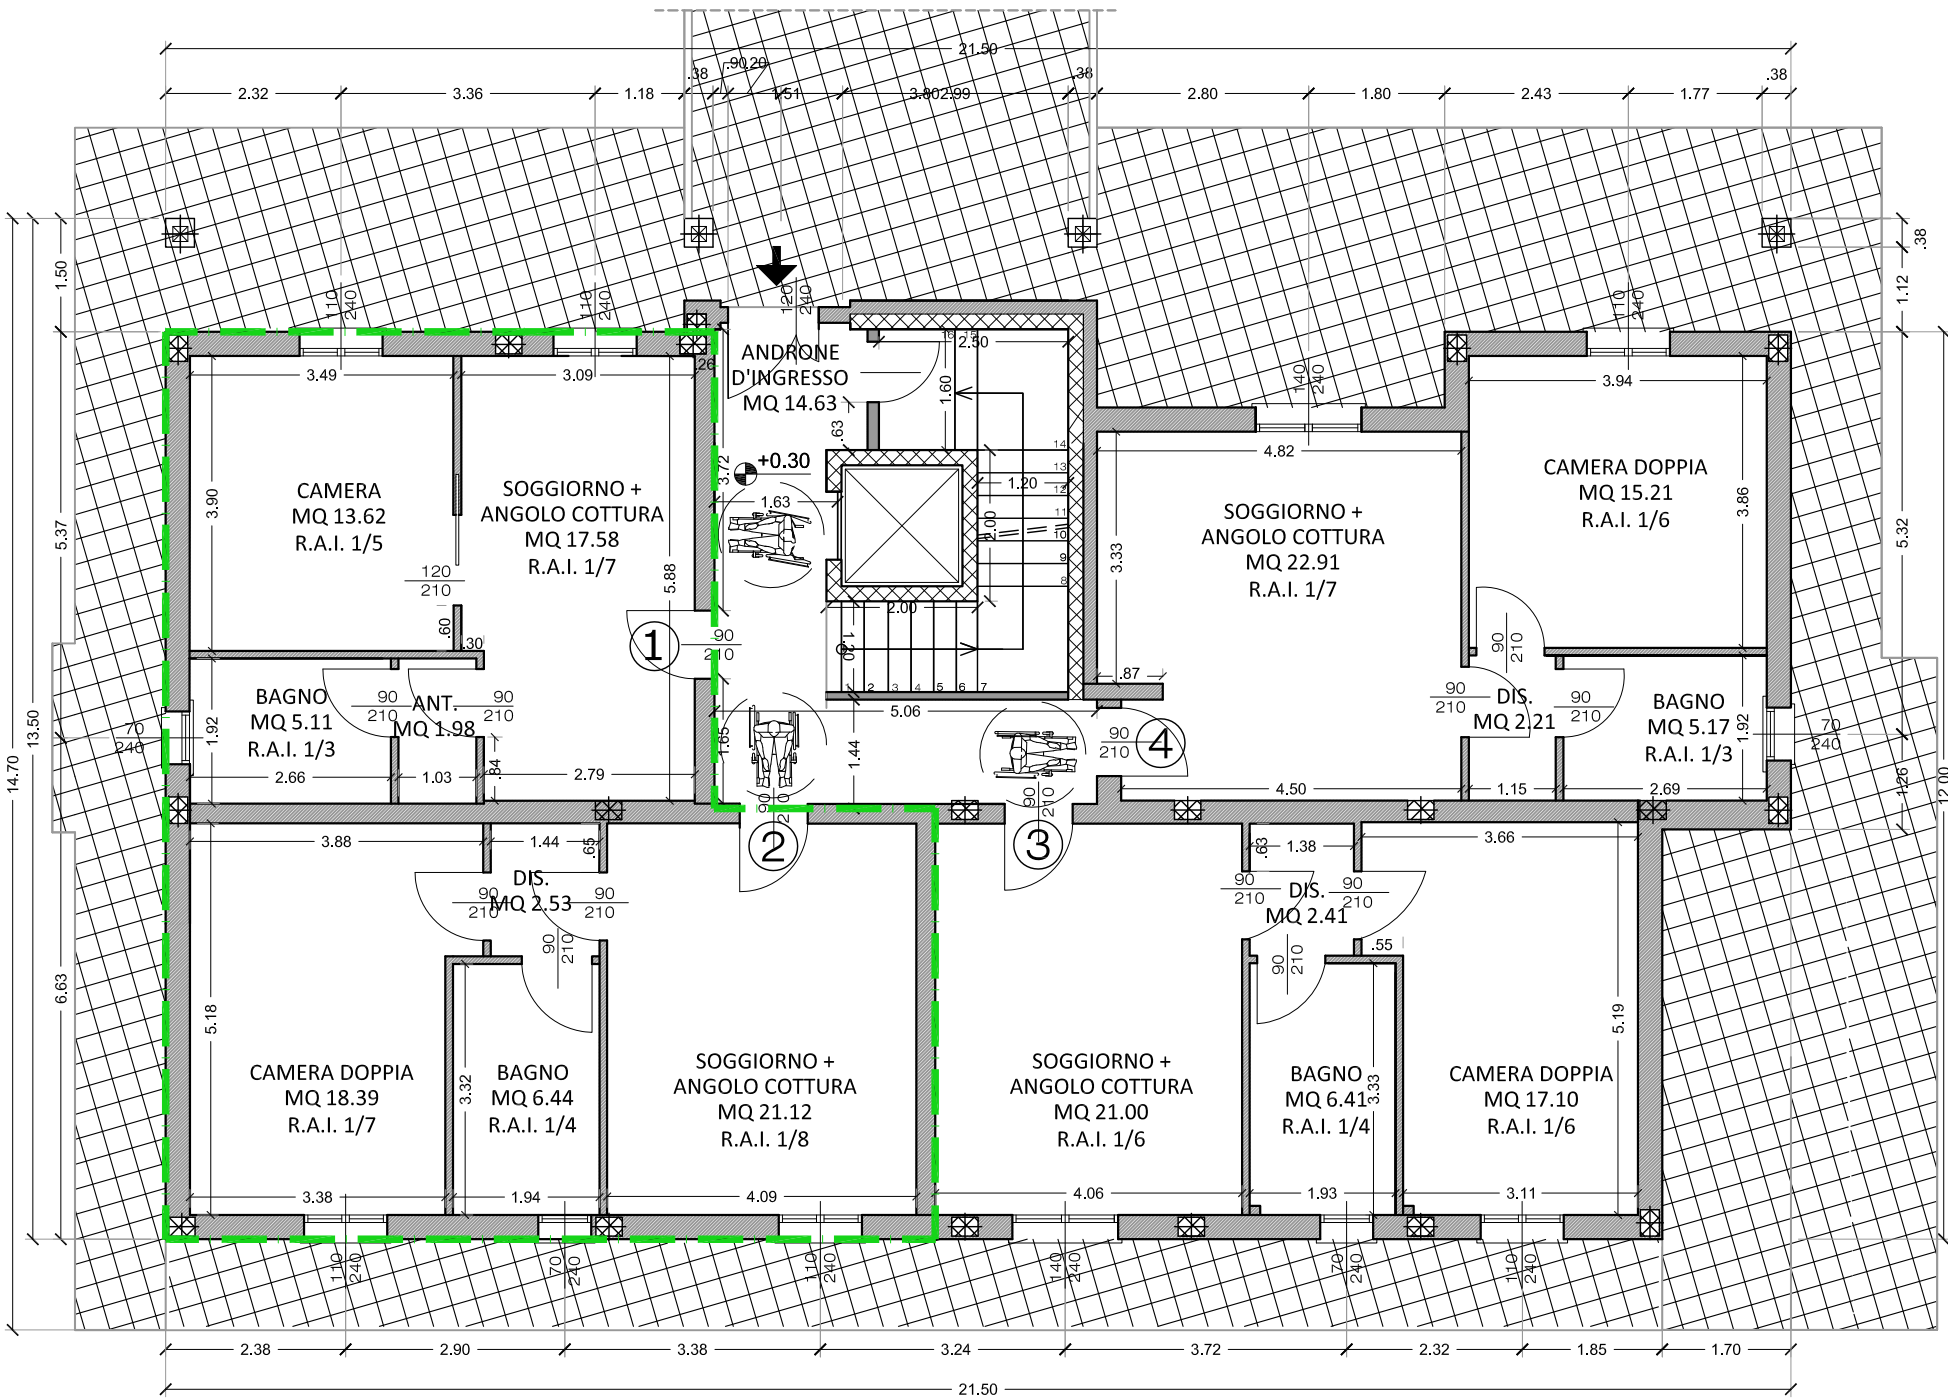

PIANTA PIANO TERRA

Comune di Cava Manara
Provincia di Pavia

Programma Integrato di Intervento
Ambito "Casa di Riposo"
V° Variante

EDIFICIO C - PROGETTO DI VARIANTE
Pianta Piano Terra
(destinazione a servizi Socio-Assistenziali,
mini alloggi per anziani, ai sensi del
DGR n. 10/4662 del 23/12/2015).

DATA	TAVOLA
Marzo 2016	4
SCALA	
1:100	

PROGETTISTA e D.L.	COMMITTENTE
studi  architettura luisa marabelli 27100 - PAVIA via Aldini,1 tel. 0382 26127 e mail: studiolarabelli@libero.it iscrizione albo architetti di pavia n.279	Società ARCOBALENO S.p.A. Via F. Belli n.8 Cava Manara P.iva 01817960188
CONSULENTI	