




PROFILO A-A' - SCALA 1:1000

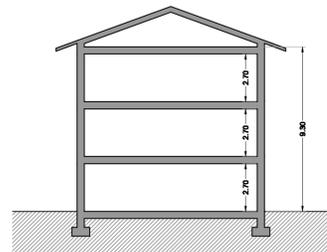


SEZIONE TIPO - PALAZZINA A  
SCALA 1:200

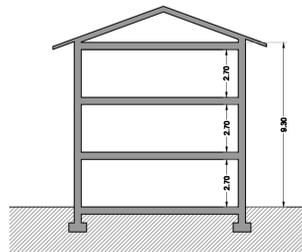

SEZIONE TIPO - PALAZZINA B  
SCALA 1:200

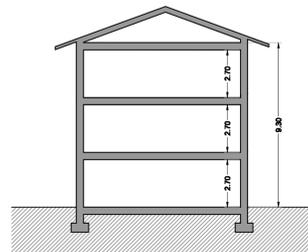

SEZIONE TIPO - PALAZZINA C  
SCALA 1:200

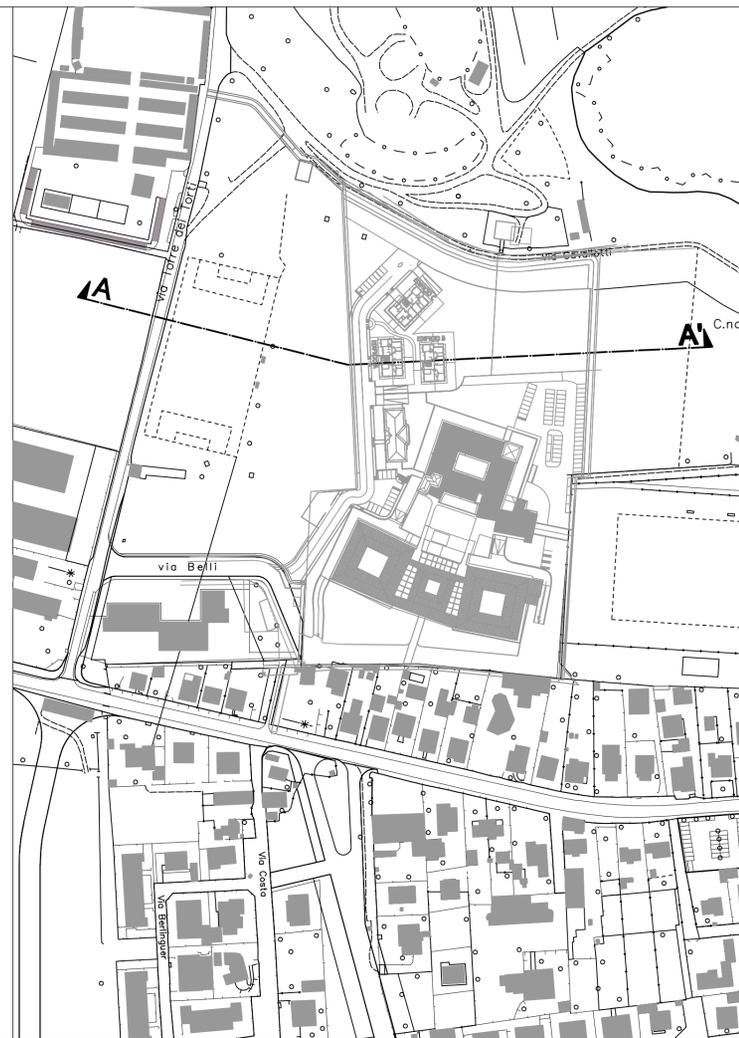

Comune di Cava Manara  
Provincia di Pavia

Programma integrato di intervento  
Ambito "Casa di Riposo"  
III° VARIANTE

PLANIVOLUMETRICO: Residenza Libera e Convenzionata	DATA	TAVOLA
	GIUGNO 2013	<b>4b</b>
PROFILI ALTIMETRICI	SCALA	
SEZIONI TIPO: Edificio A , B , C	1: 500 1:200	
PROGETTISTA e D.L.	COMMITTENTE	
<b>studi architettura luisa marabelli</b> 27100 - PAVIA via Aldini, 1 tel. 0382 26127 e mail: studiomarabelli@libero.it iscrizione albo architetti di pavia n.279	<b>Società ARCOBALENO S.p.a.</b> Via F. Belli n.8 Cava Manara P.va 01817800188	
	CONSULENTI	