



- PISTA CICLOPEDONALE IN AMPLIAMENTO (1.95x2.50)
- CONFINE DI PROPRIETA' COMUNALE
- OPERE INTERESSATE DA P.I.I.

SCALA 1:500

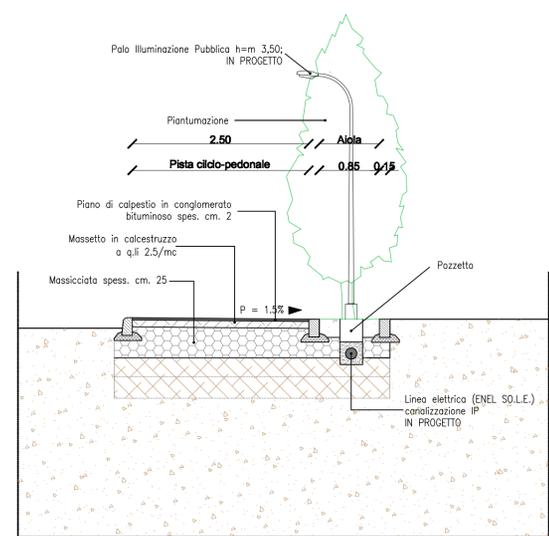

SCALA 1:50

SEZIONE B-B'

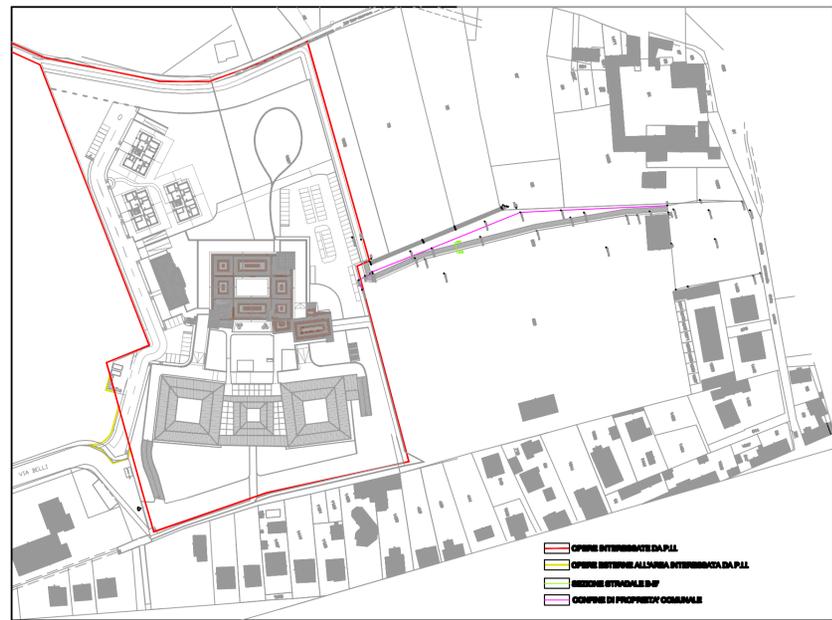

SCALA 1:1000

PLANIMETRIA GENERALE: TRACCIATO COMPLETO

Comune di Cava Manara Provincia di Pavia

Programma Integrato di Intervento Ambito "Casa di Riposo" III° Variante

URBANIZZAZIONI SECONDARIE	DATA	TAVOLA
Pista ciclopedonale: tracciato e sezione	Giugno 2013	5
	SCALA	
	1: 50/1: 500/1: 1000	

PROGETTISTA e D.L.	COMMITTENTE
studi architettura luisa marabelli 27100 - PAVIA via Aldini, 1 tel. 0382 26127 e mail: studi@marabelli@libero.it Iscrizione albo architetti di pav. n.279	Società ARCOBALENO S.p.a. Via F. Belli n.8 Cava Manara P.Na 01817980188