


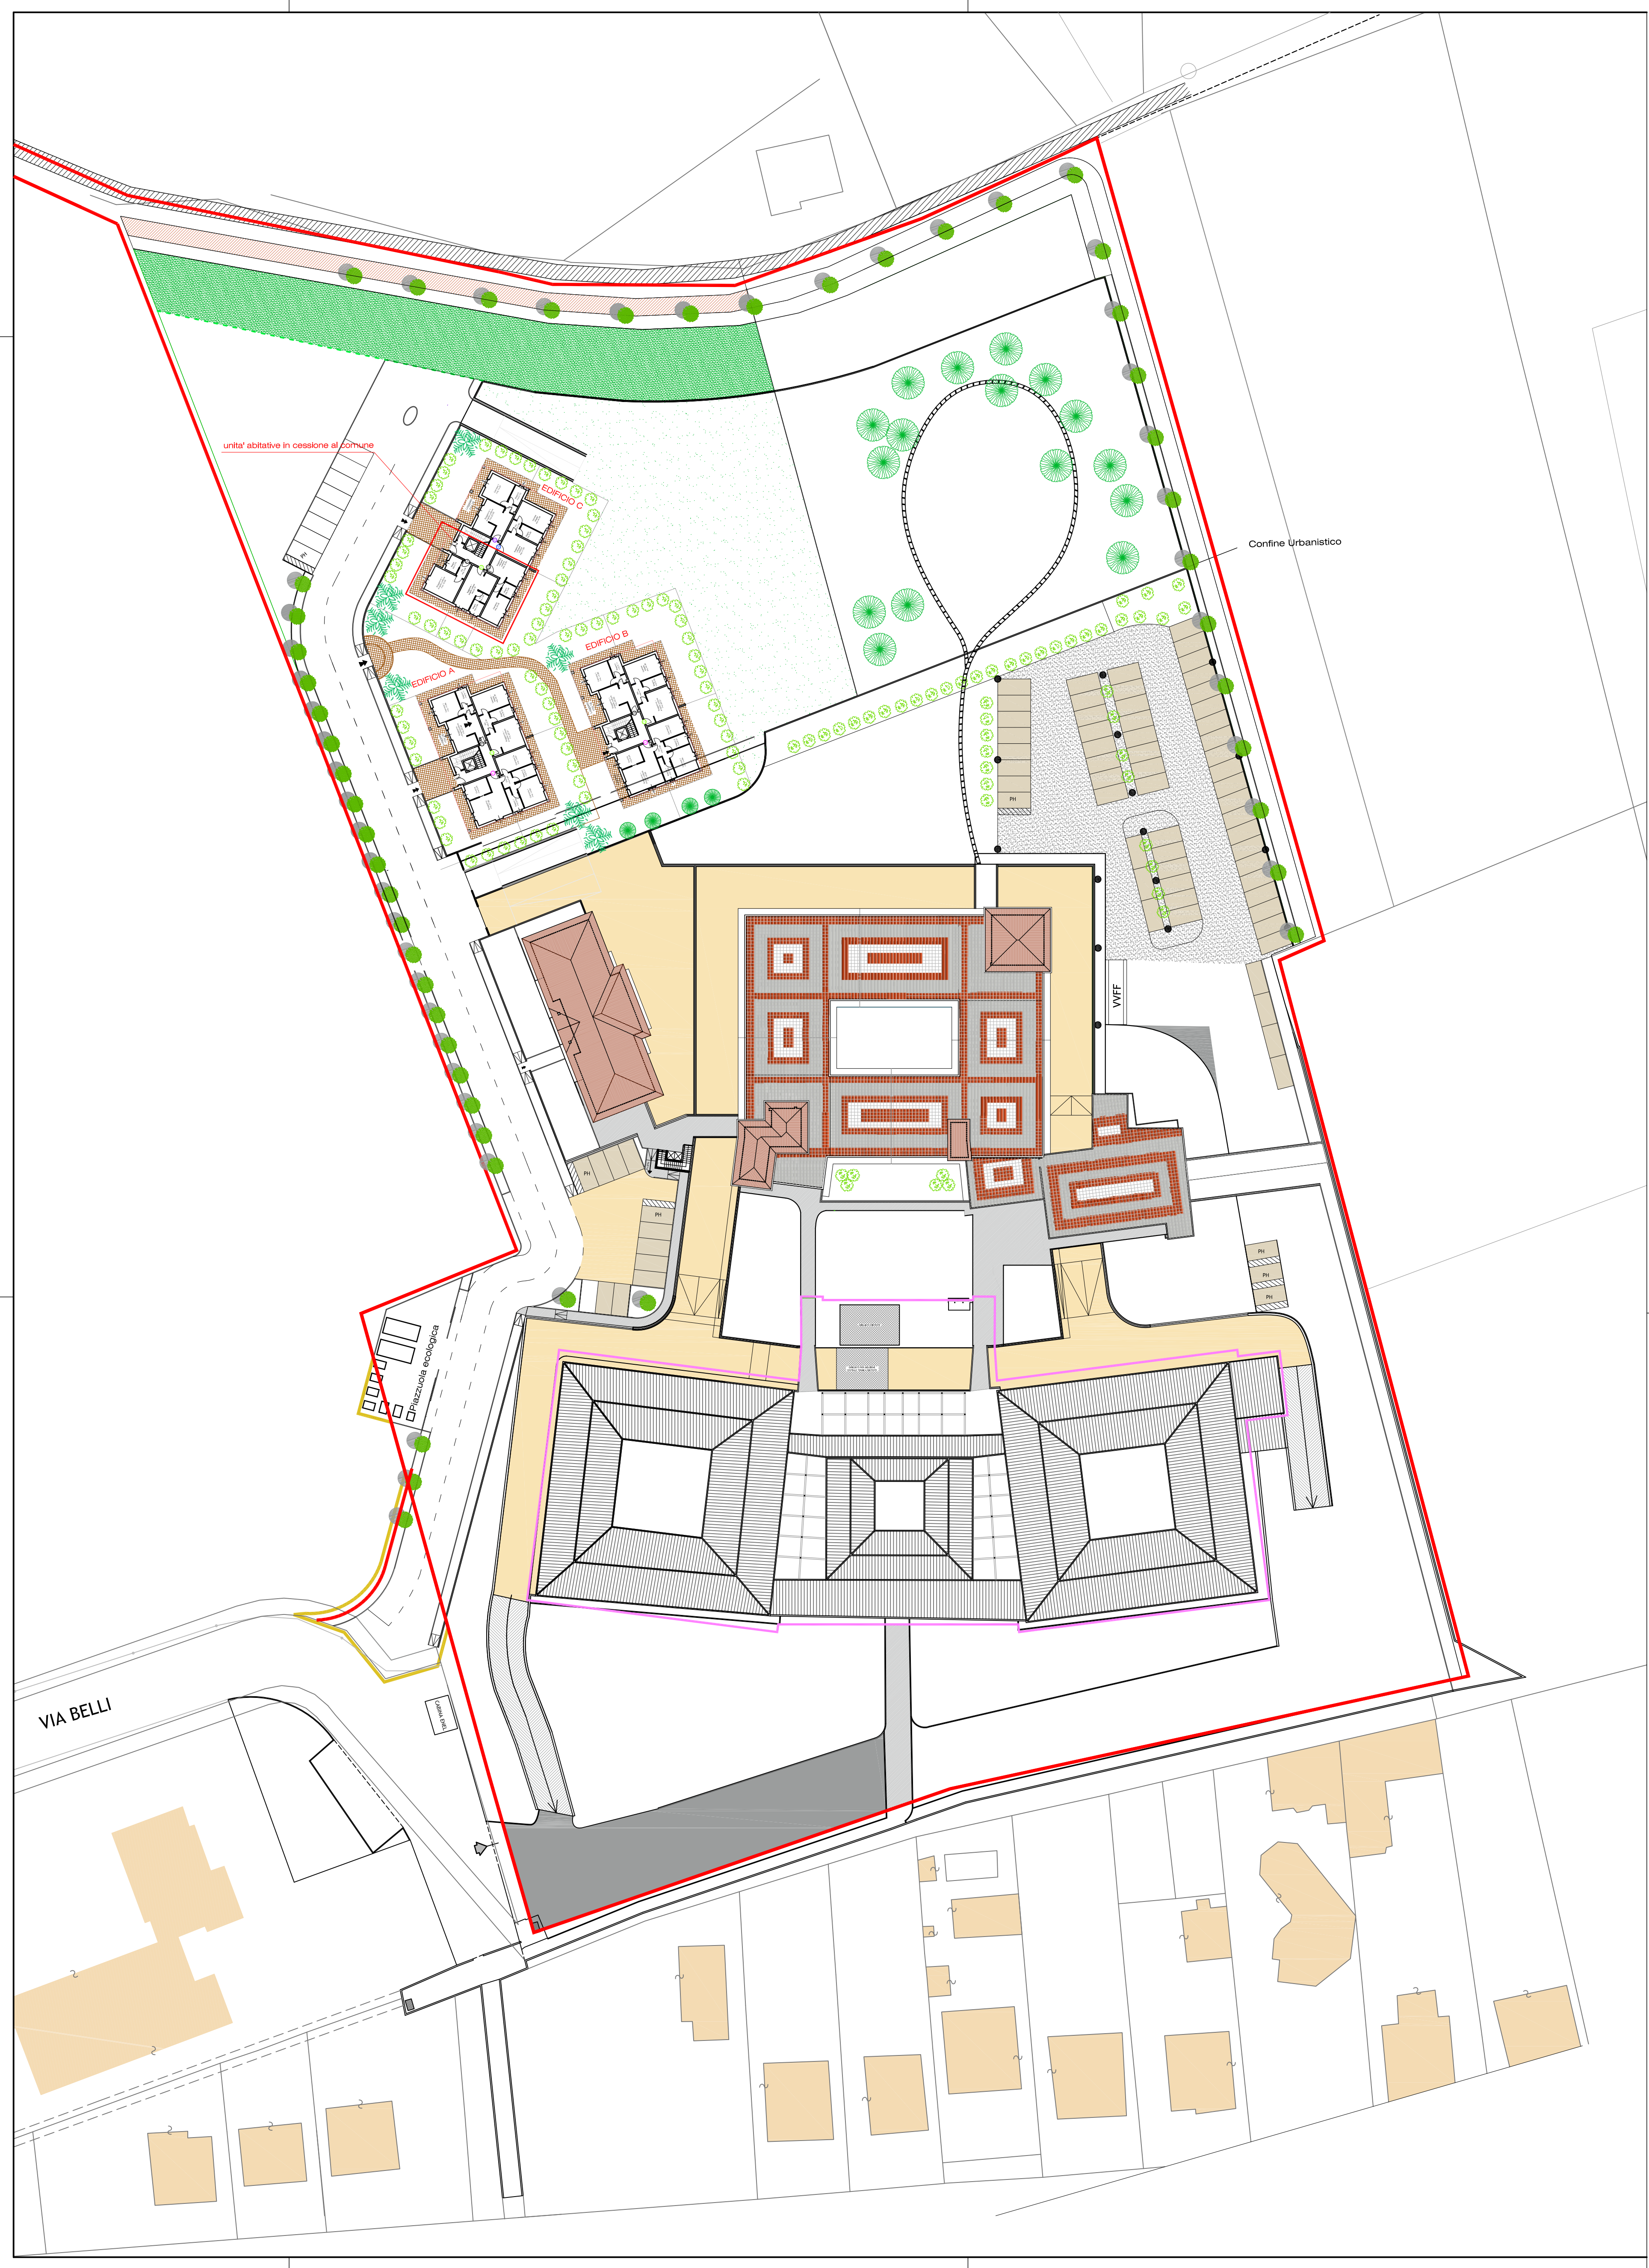


LEGENDA - Elementi edilizi e tecnologici esistenti
con relative fasce di rispetto

- AREA INTERESSATA DA PII
- OPERE ESTERNE ALL'AREA INTERESSATA DA PII
- R.S.A. ARCOBALENO
- EDIFICI ESISTENTI

LEGENDA - Destinazioni e funzioni

- ALBERATURE
- AIOLE PUBBLICHE
- PERCORSO CICLOPEDONALE
- MARCIAPIEDE
- VIABILITA' PUBBLICA DI ACCESSO AI LOTTI
- PARCHEGGI
- FASCIA DI MITIGAZIONE AMBIENTALE
- AREA DI CESSIONE - PARCO LINEARE
- VIABILITA' PRIVATA INTERNA AI LOTTI
- PERCORSO PEDONALE
- AREA PARCHEGGIO INTERNO

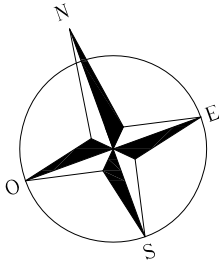

Comune di Cava Manara
Provincia di Pavia

Programma Integrato di Intervento
Ambito "Casa di Riposo"
III° Variante

PLANIVOLUMETRICO:
PROGETTO D'INSIEME DEGLI SPAZI LIBERI
DI INTERCONNESSIONE CON L'EDIFICATO
E CON LE AREE LIBERE

DATA
Giugno 2013
SCALA
1: 500
TAVOLA
4c

PROGETTISTA e D.L.

studi architettura **luisa marabelli**

27100 - PAVIA via Aldini, 1
tel. 0382 26227
e-mail: studi@marabelli.it
iscrizione albo architetti pavia 279



COMMITTENTE

Società
ARCOBALENO S.p.a.

Via F. Belli n.8
Cava Manara
Pavia 01517960188

ARCOBALENO S.p.A.
Via Ferruccio Belli, 8
27051 Cava Manara (PV)
C.F./P.I. 01517960188