


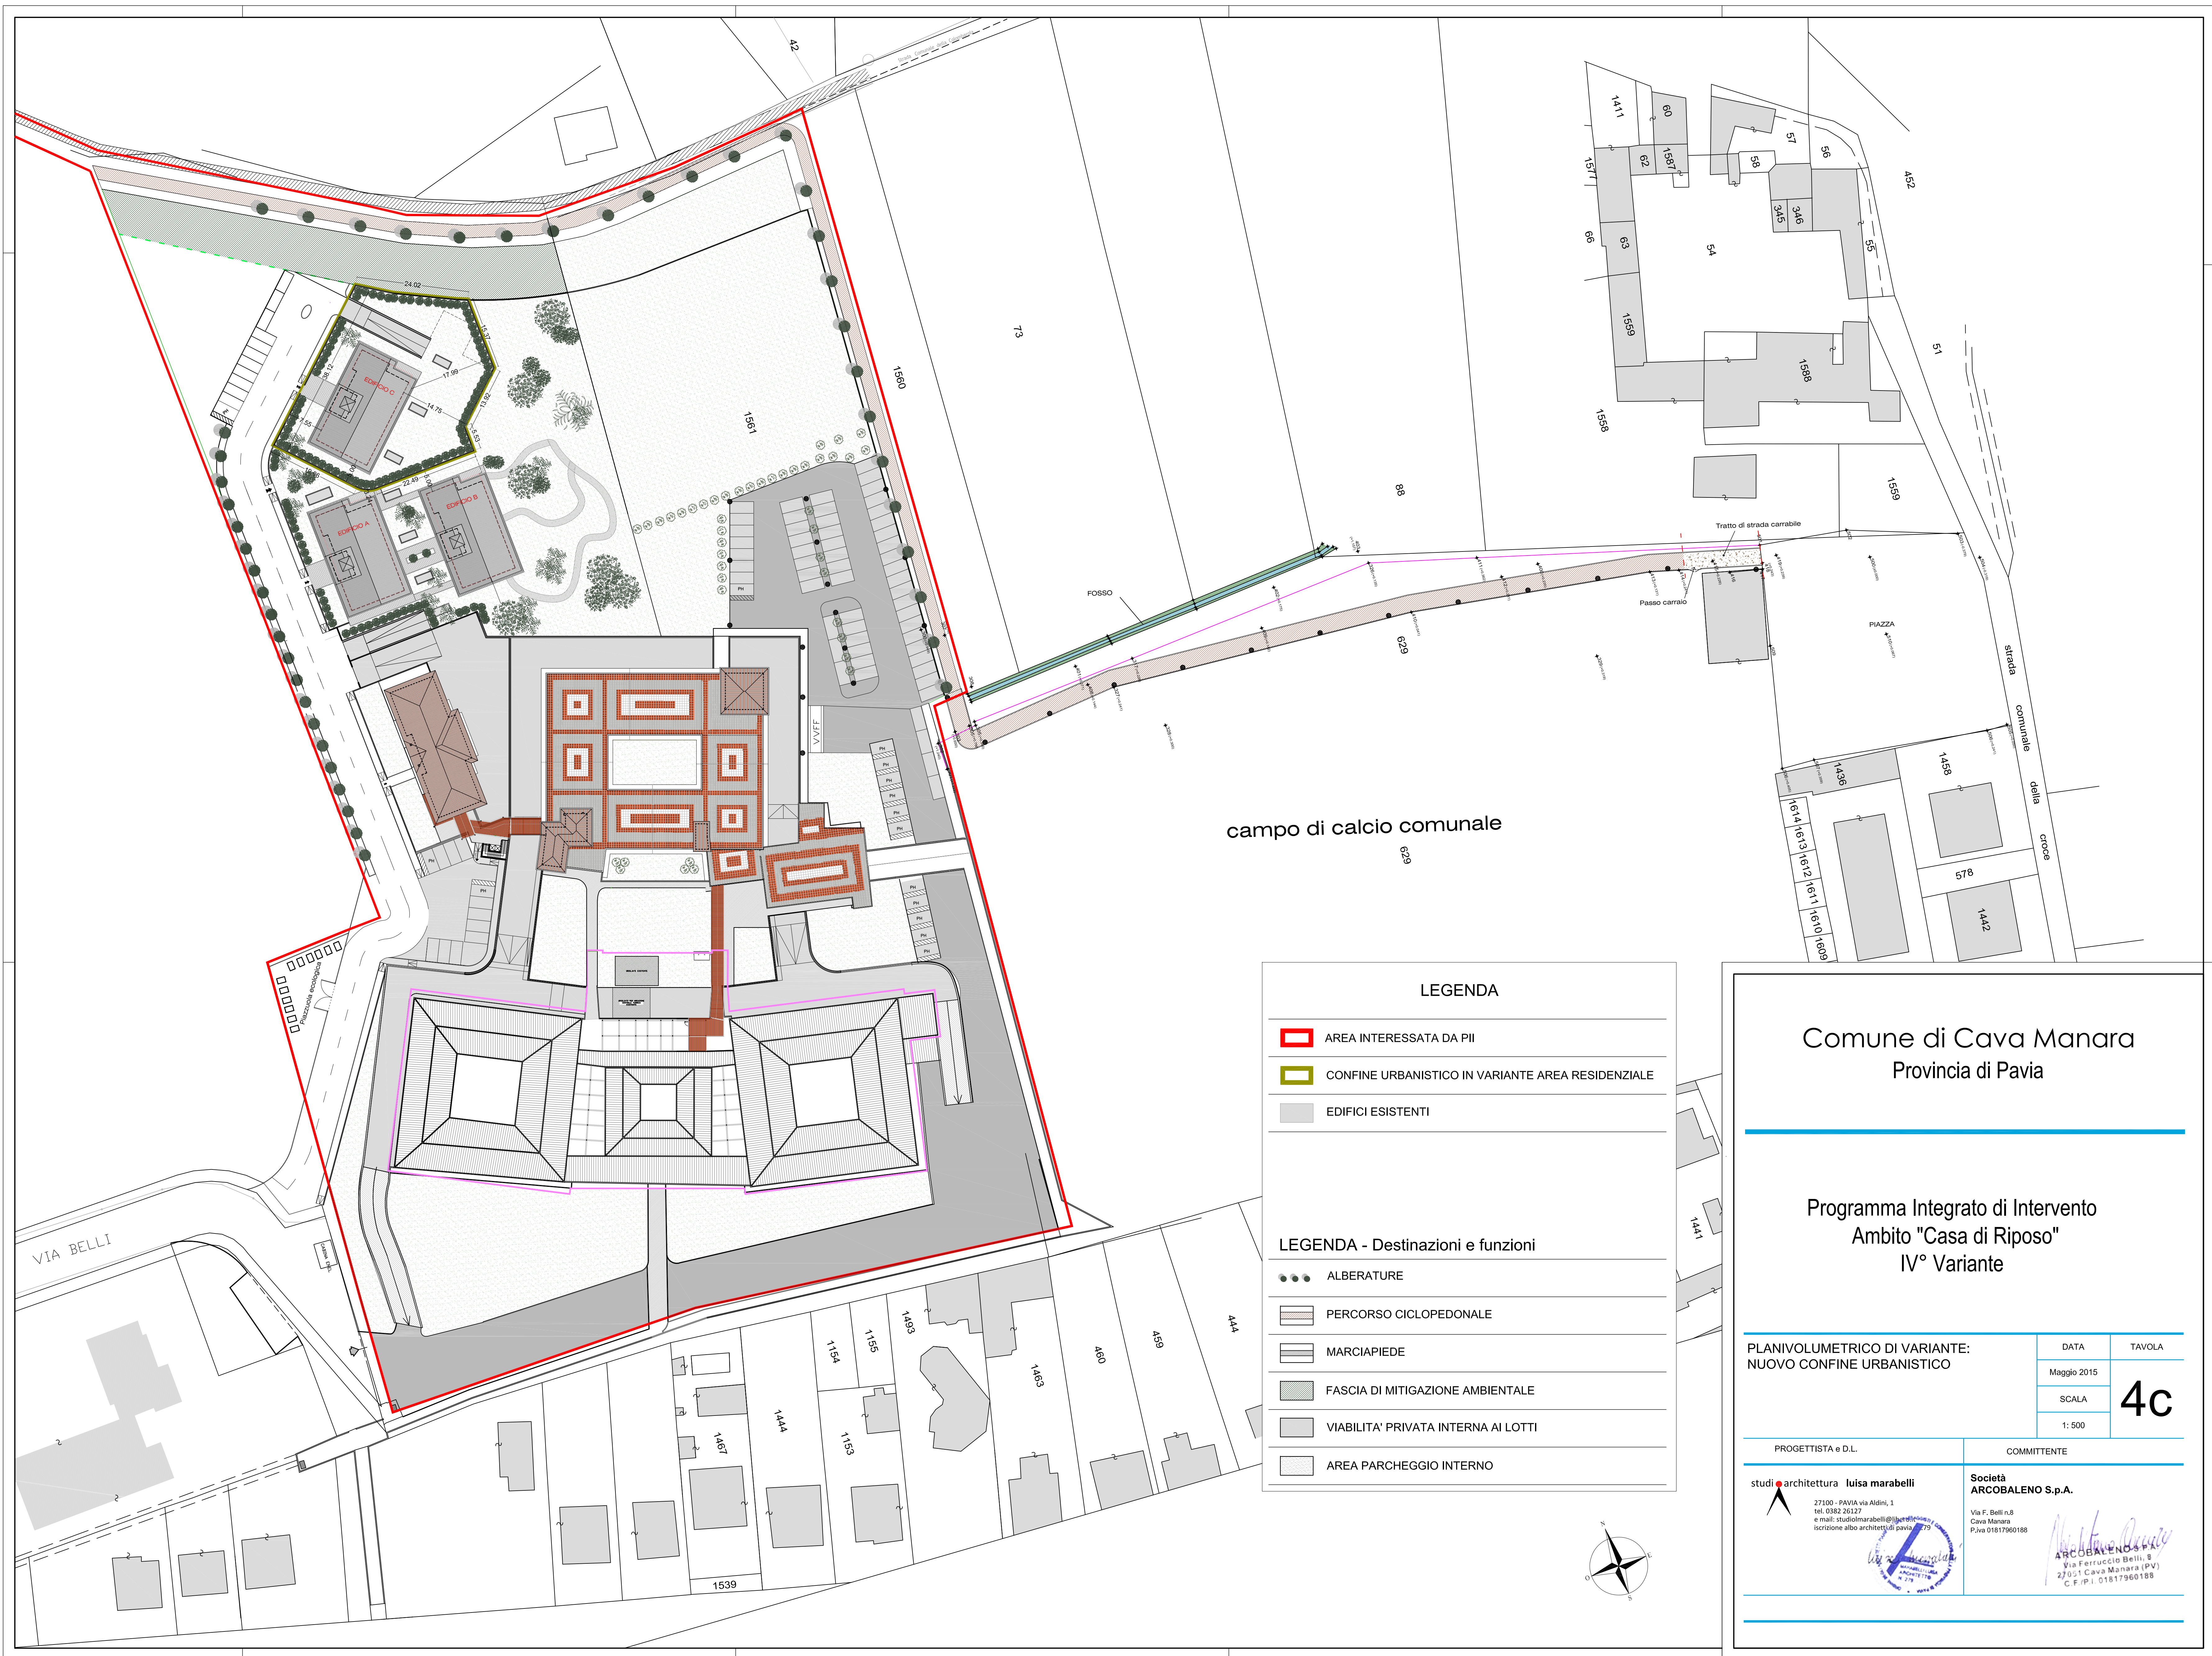

LEGENDA

- AREA INTERESSATA DA PII
- CONFINE URBANISTICO IN VARIANTE AREA RESIDENZIALE
- EDIFICI ESISTENTI

LEGENDA - Destinazioni e funzioni

- ALBERATURE
- PERCORSO CICLOPEDONALE
- MARCIAPIEDE
- FASCIA DI MITIGAZIONE AMBIENTALE
- VIABILITA' PRIVATA INTERNA AI LOTTI
- AREA PARCHEGGIO INTERNO

Comune di Cava Manara
Provincia di Pavia

Programma Integrato di Intervento
Ambito "Casa di Riposo"
IV° Variante

PLANIVOLUMETRICO DI VARIANTE: NUOVO CONFINE URBANISTICO	DATA Maggio 2015	TAVOLA 4c
PROGETTISTA e D.L.	COMMITTENTE	
studi architettura luisa marabelli 27100 - PAVIA via Aldini, 1 tel. 0382 26127 e-mail: studiomarabelli@libero.it iscrizione albo architetti di pavia n° 779	Società ARCOBALENO S.p.A. Via F. Belli n.8 Cava Manara Pavia 01817960188	