


PIANO TERRA

Prop. Comunale

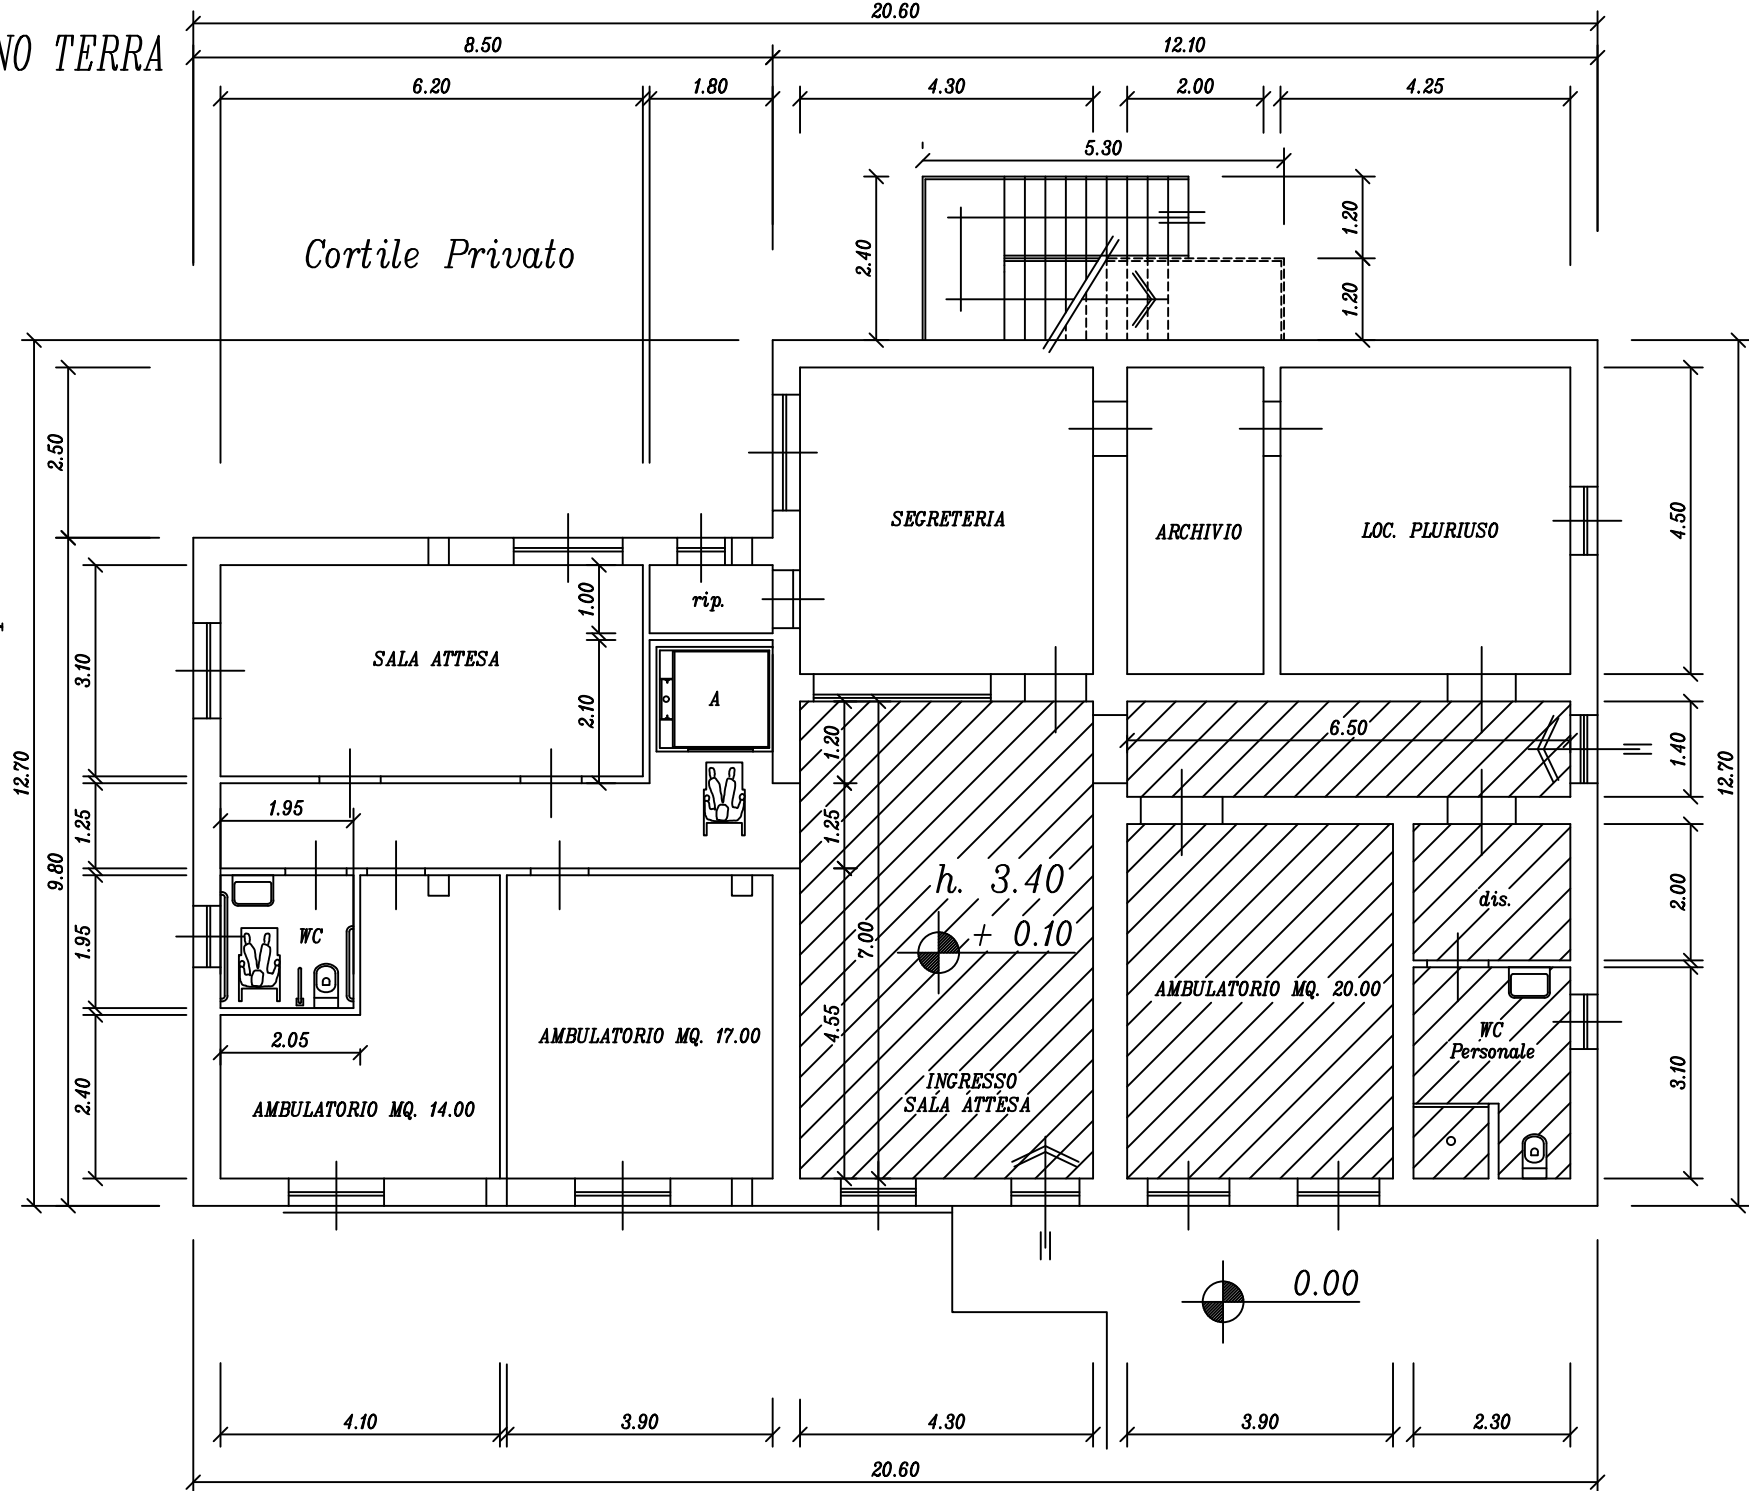

Strada Privata

P.zza V. Emanuele II