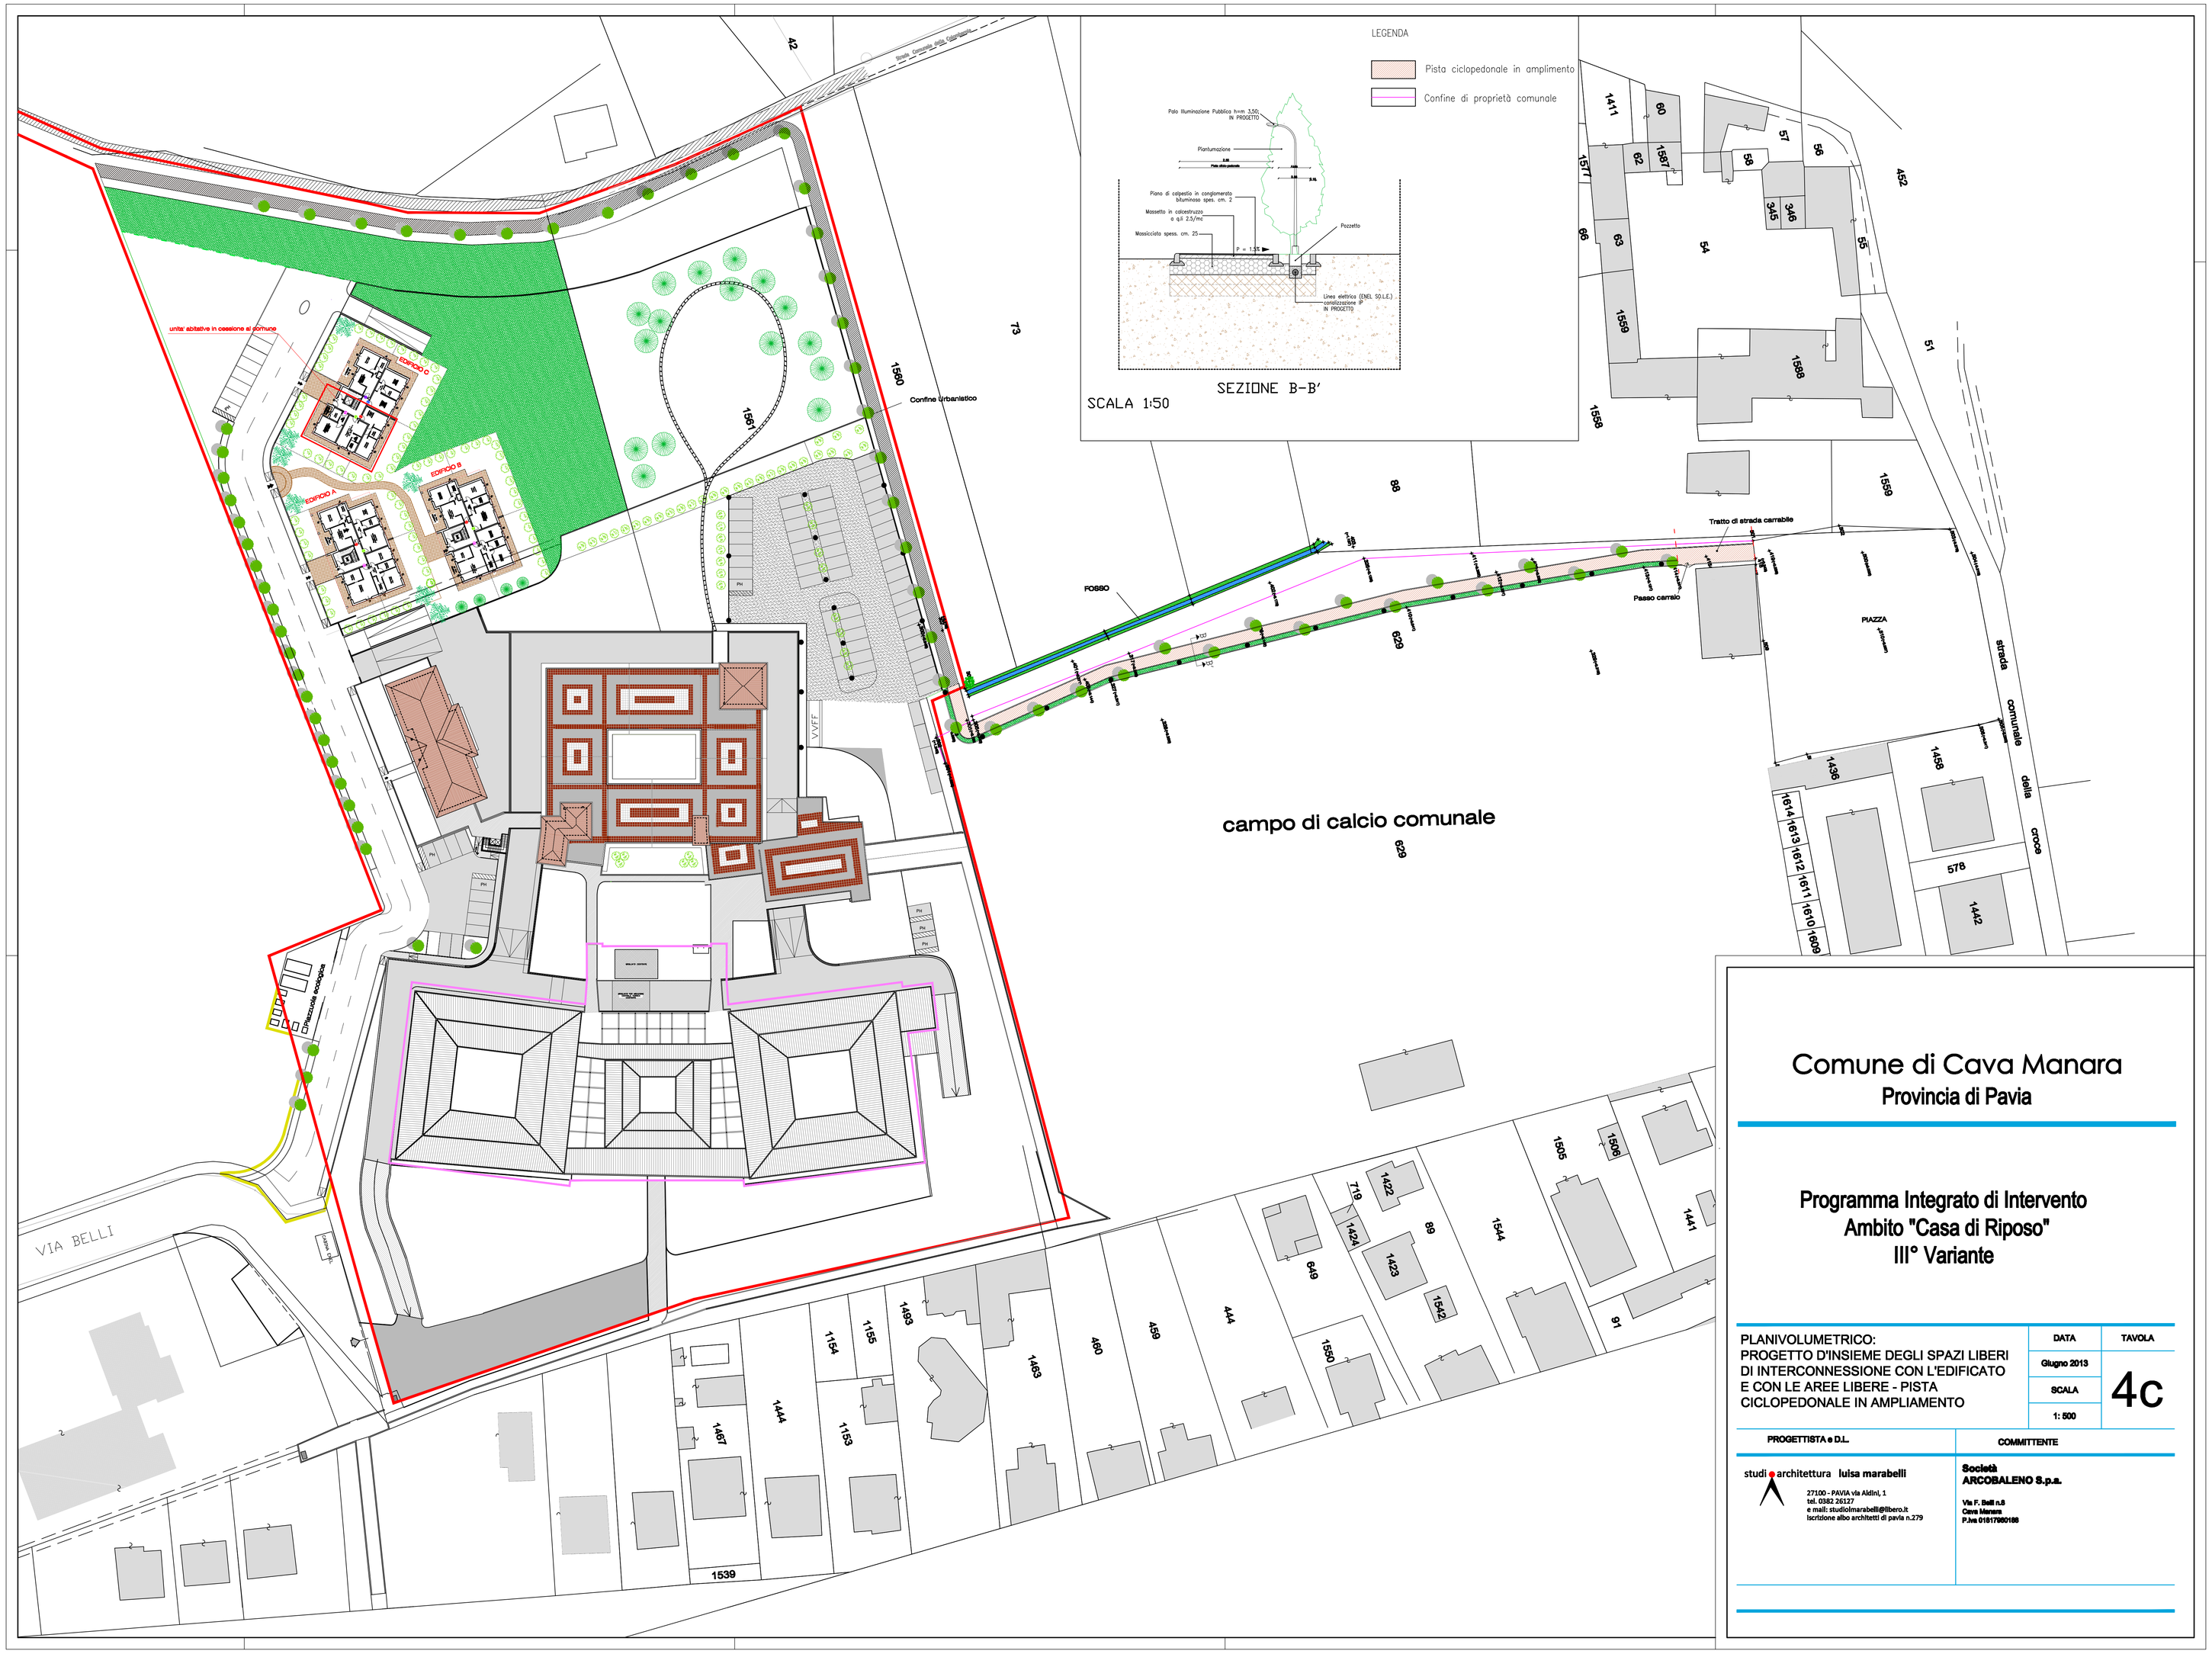

Comune di Cava Manara

Provincia di Pavia

Programma Integrato di Intervento
Ambito "Casa di Riposo"
III° Variante

	DATA	TAVOLA
PLANIVOLUMETRICO: PROGETTO D'INSIEME DEGLI SPAZI LIBERI DI INTERCONNESSIONE CON L'EDIFICATO E CON LE AREE LIBERE - PISTA CICLOPEDONALE IN AMPLIAMENTO	Giugno 2013	4c
	SCALA 1: 500	

PROGETTISTA e D.L.	COMMITTENTE
studi e architettura luisa marabelli 27100 - PAVIA via Aldini, 1 tel. 0382 26127 e mail: studiolmarabelli@libero.it Iscrizione albo architetti di pavia n.279	Società ARCOBALENO S.p.a. Via F. Bell n.8 Cava Manara P.Iva 01817980189